


1 B

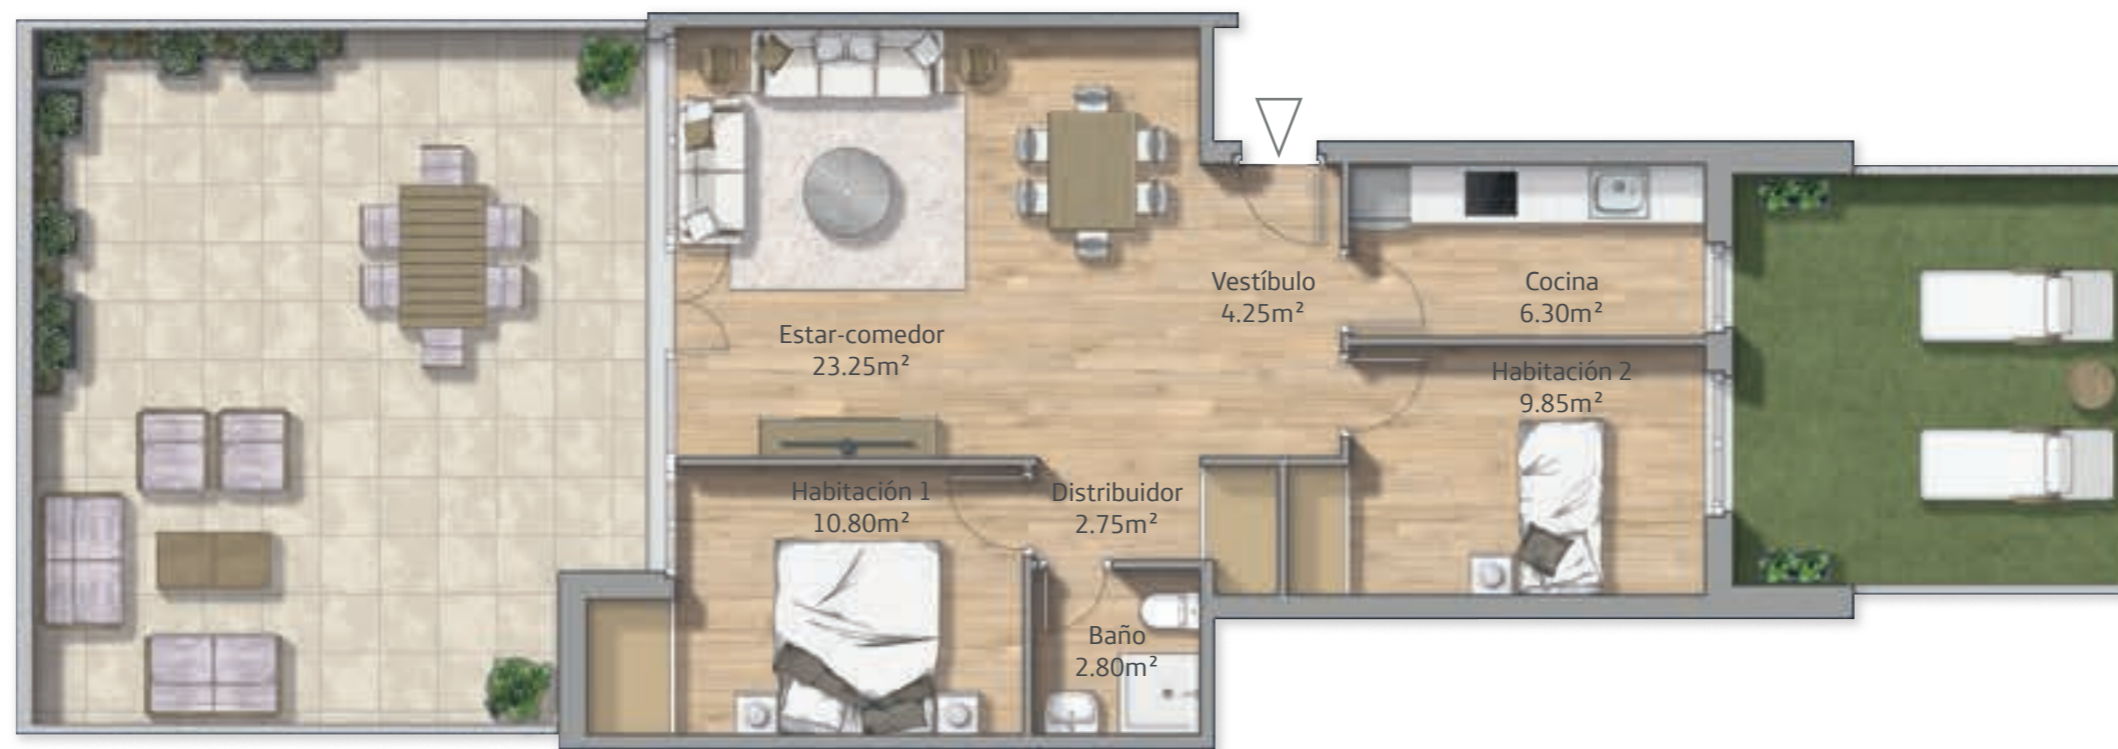

Urbanización La Braña

BLOQUE 1 - PLANTA BAJA

Superficie construida vivienda	68.00 m ²
Superficie construida garaje G2	42.48 m ²
Superficie construida total	74.37 m ²
Superficie construida terraza	43.05 m ²
Superficie parcela: según medición final D. F.	