
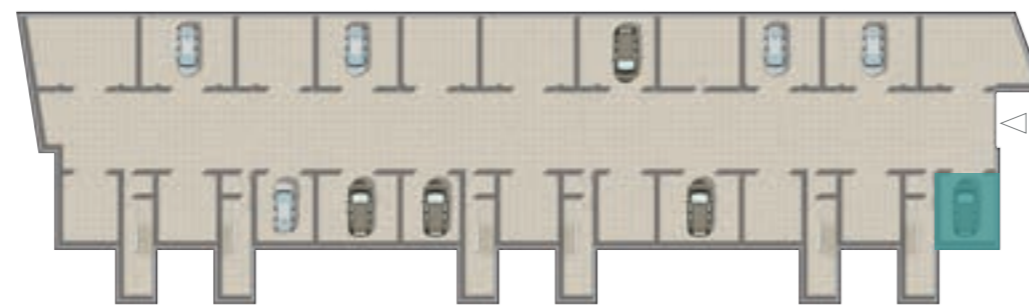


2 B

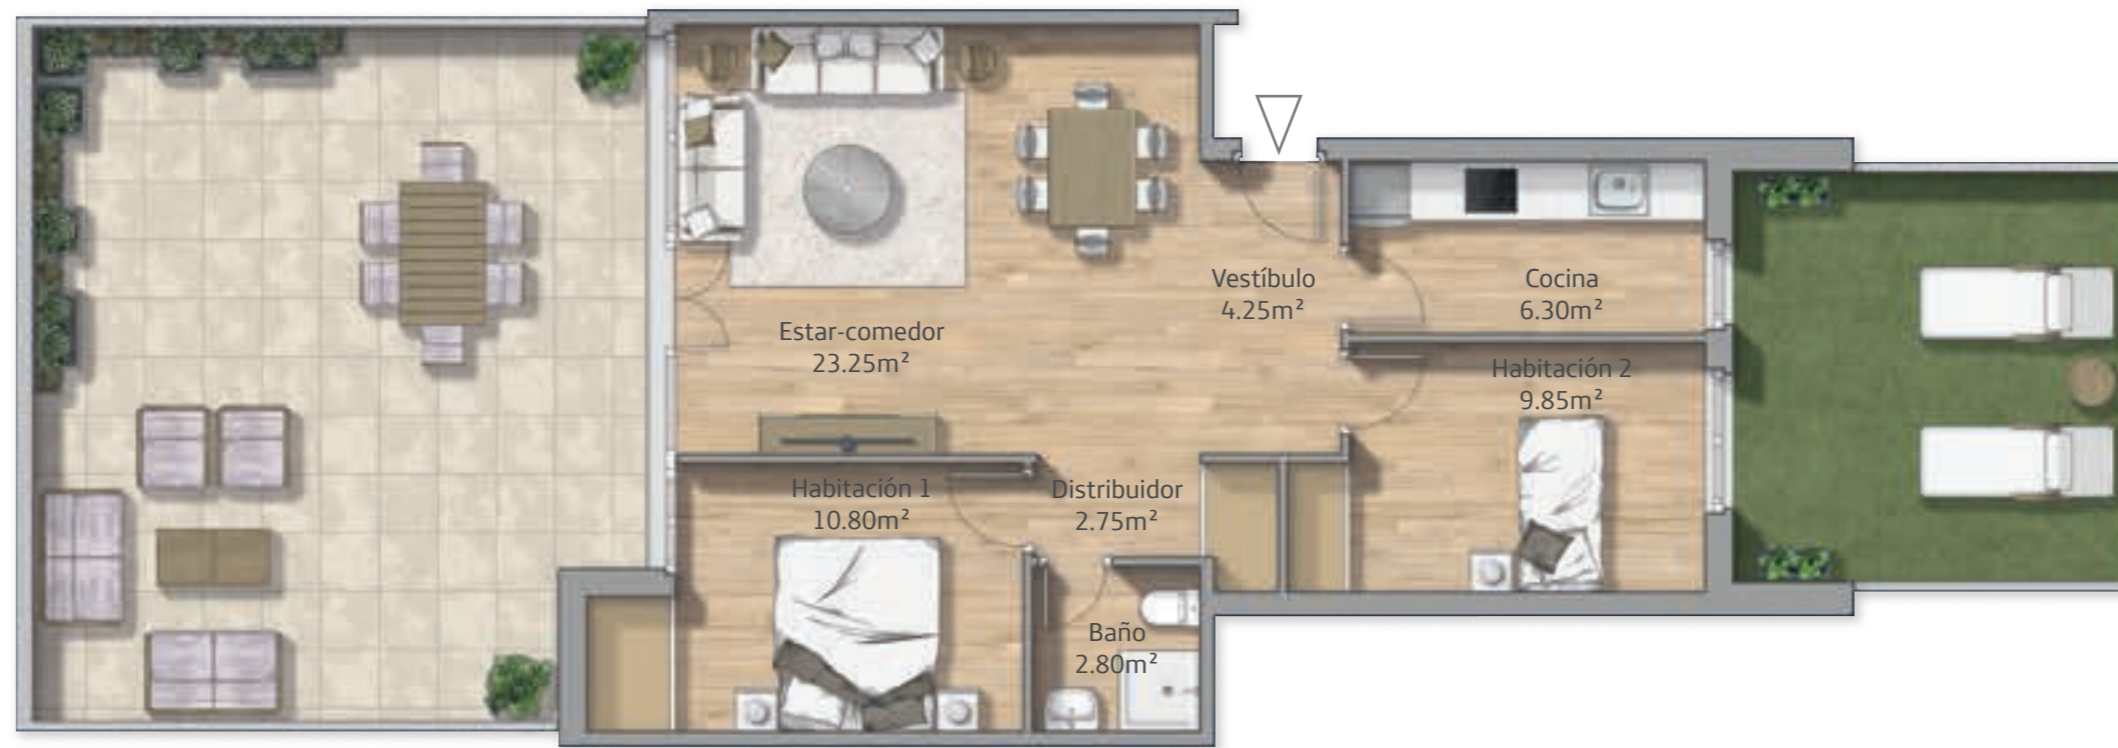

Urbanización La Braña BLOQUE 2 - PLANTA BAJA

Superficie construida vivienda	68.00 m²
Superficie construida garaje G11	26.60 m²
Superficie construida total	74.37 m²
Superficie construida terraza	43.05 m²
Superficie parcela: según medición final D. F.	