
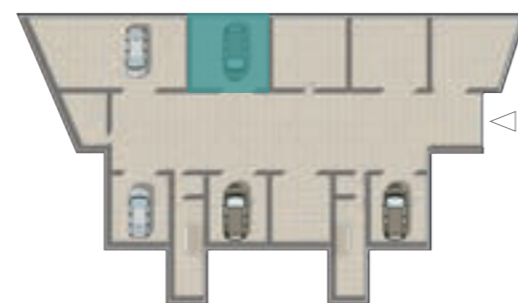


6 B

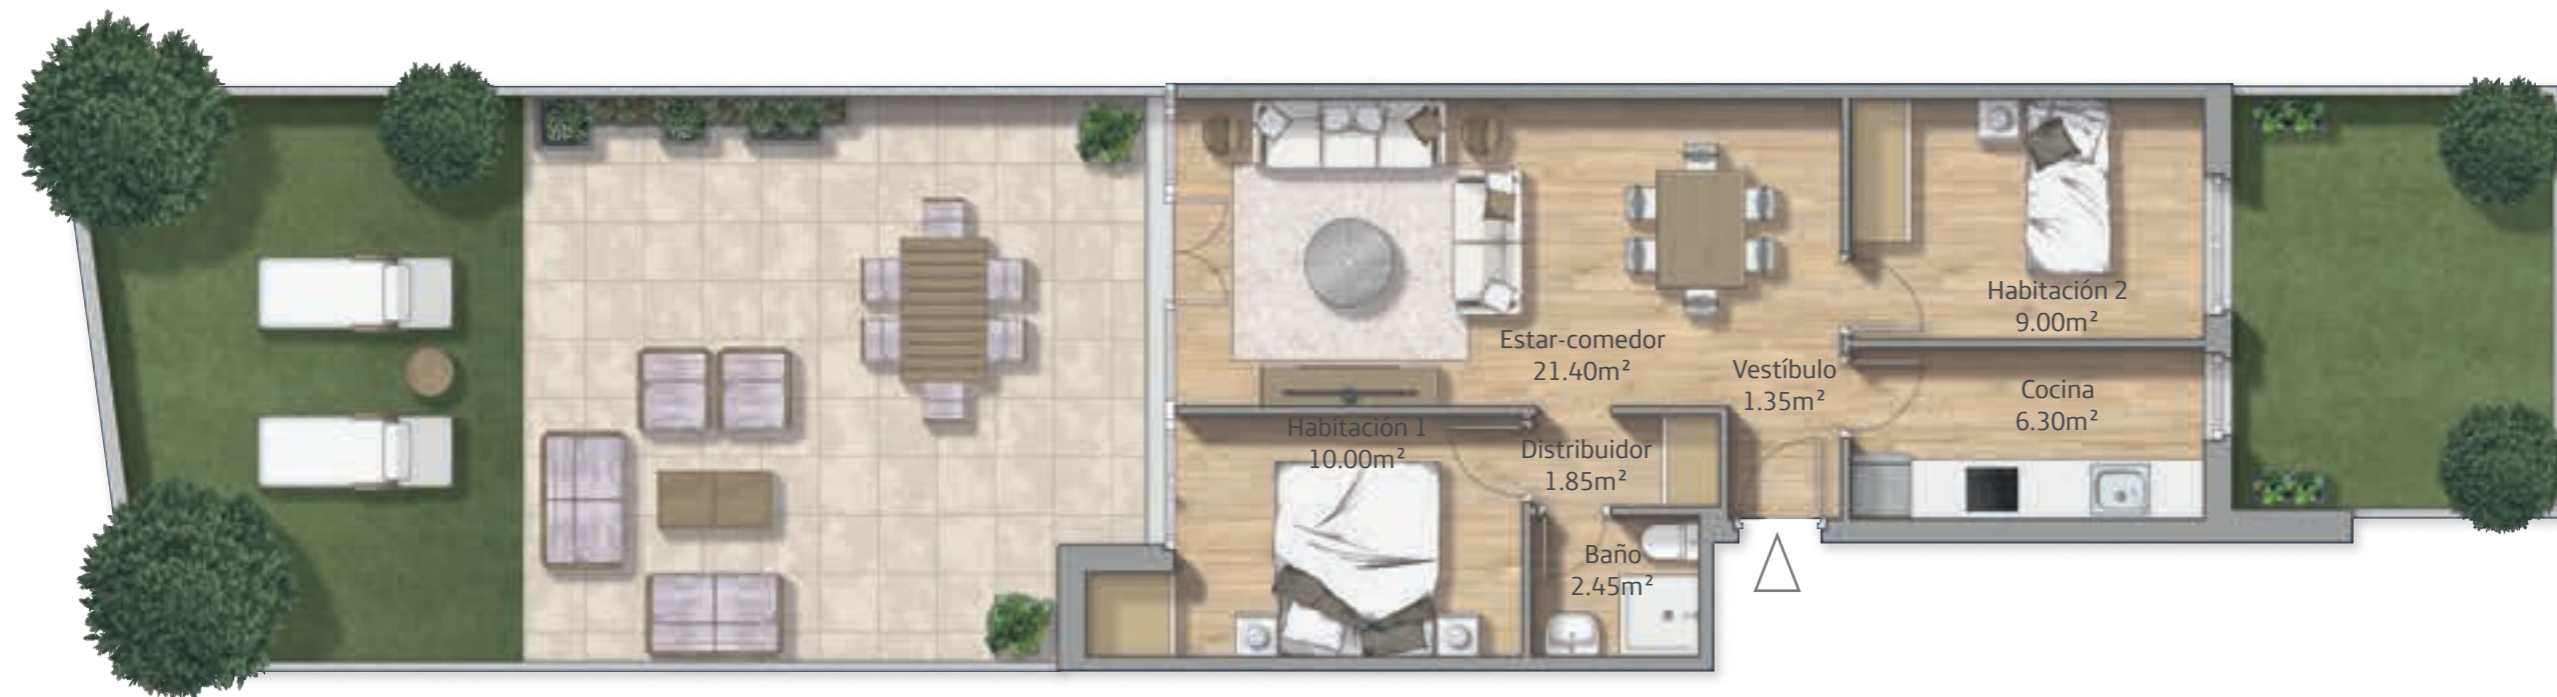

Urbanización La Braña BLOQUE 6 - PLANTA BAJA

Superficie construida vivienda	59.40 m ²
Superficie construida garaje G2	35.40 m ²
Superficie construida total	63.84 m ²
Superficie construida terraza	35.25 m ²
Superficie parcela: según medición final D. F.	